


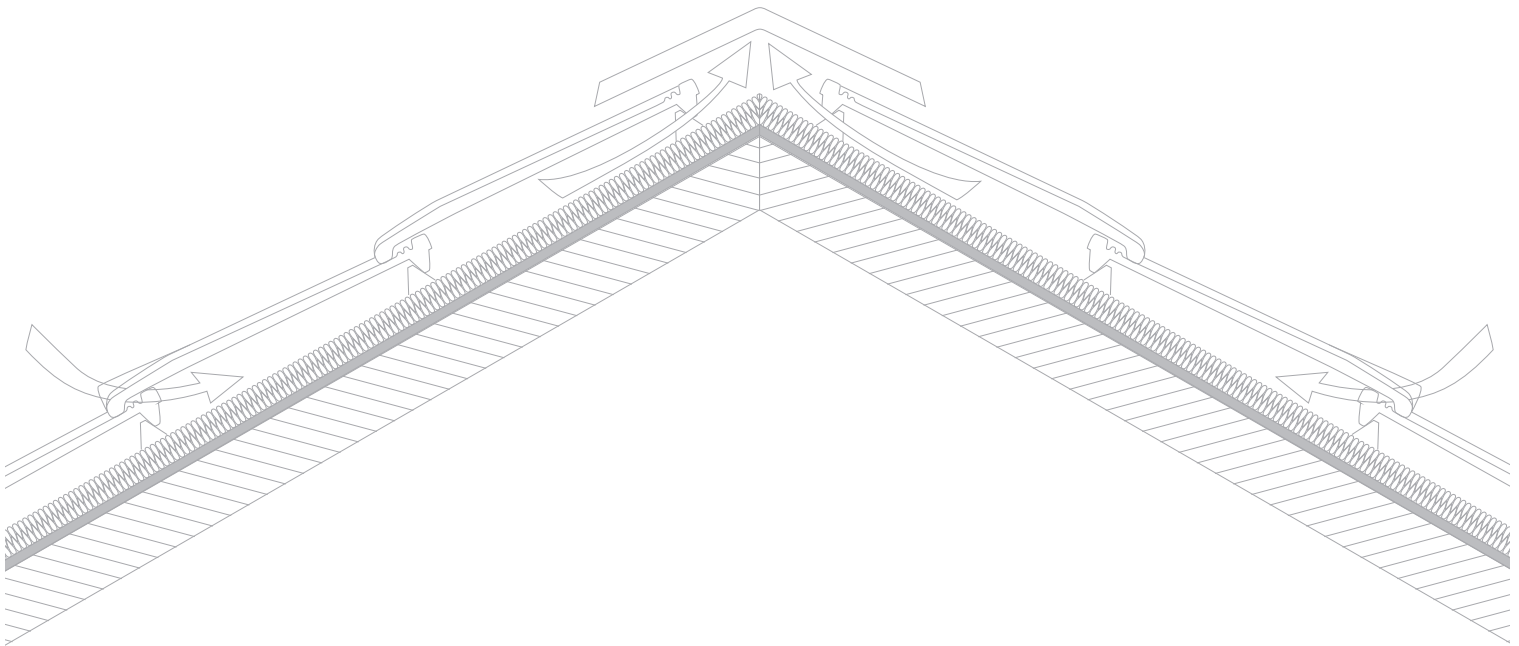

## Technische Daten

Stand : 01.2012

# visum11



*Ein Dachziegelstil, welcher den Geist  
alter Gebäude am Leben erhält .  
... angepaßt an heutige Konstruktionsbedürfnisse!*

## Technische Daten

Bedarf pro m <sup>2</sup>	11,7 Stück
Decklänge im Mittel (DL)	19,3 cm
Schiebespiel	+0,3 cm
Deckbreite im Mittel (DB)	44,1 cm
Schiebespiel	+0,2 cm
Gewicht	ca. 3,9 kg
Dachgewicht nach DIN 1055	ca. 45 kg/m <sup>2</sup>
Regeldachneigung	26°
Schraubloch	2 Stück
Lattenbedarf/m <sup>2</sup> in lfdm	ca. 7
Lattenquerschnitt in cm	3x5
Stückzahl pro Palette	168 / 224 Stück

## visum11



Decklänge		Deckbreite	
Min.	19,0 cm	Min.	43,9 cm
<b>Mittel</b>	<b>19,3 cm</b>	<b>Mittel</b>	<b>44,1 cm</b>
Max.	19,6 cm	Max.	44,3 cm

## Bitte beachten Sie...


Die Werte sind Zirka-Angaben.


Geringe Abweichungen können sich durch Brenntoleranzen und Rohstoffänderungen ergeben. Sie sind materialbedingt nicht gänzlich auszuschließen, bewegen sich jedoch innerhalb der DIN EN 1304.

**Deshalb: Vor Einlattung grundsätzlich mittlere Decklänge und Deckbreite anhand der gelieferten Dachziegel gemäß Dachdecker-Regeln ermitteln.**

Frostwiderstandsprüfung nach DIN 539/2, Wasserdurchlässigkeit nach DIN 539/1, Biegetragfähigkeit nach DIN 538, Form- und Maßhaltigkeit sowie sonstige Gütereigenschaften nach DIN EN 1304.

Sonderformen	Abbildung
First-/Gratziegel, rund (2,5 Stck./lfdm)	Q02
Gratanfangziegel, rund	Q04
Walmkappe, 3-seitig rund	Q44
Walmkappe, 4-seitig rund	Q45
Firstendziegel	Q83
First-/Gratziegel, rechteckig (2,5 Stck./lfdm)	Q91
Firstendziegel, rechteckig	Q92
Gratanfangziegel, rechteckig	Q93
Walmkappe, 3-seitig rechteckig	Q94
Halber Dachziegel 11	Q95
Lüfterziegel 11	Q96
Dunstrohrziegel Ø 115 11	Q97
Ortgangziegel, klein, rechts (2,5 Stck./lfdm)	Q99
Ortgangziegel, groß, rechts (2,5 Stck./lfdm)	Q100
Ortgangziegel, klein, links (2,5 Stck./lfdm)	Q101
Ortgangziegel, groß, links (2,5 Stck./lfdm)	Q102
1/3 Dachziegel 11	Q103
1/1 Dachziegel als Zulage zu Q99/Q101	Q104
Halber Verschiebeziegel - 75 mm	Q107

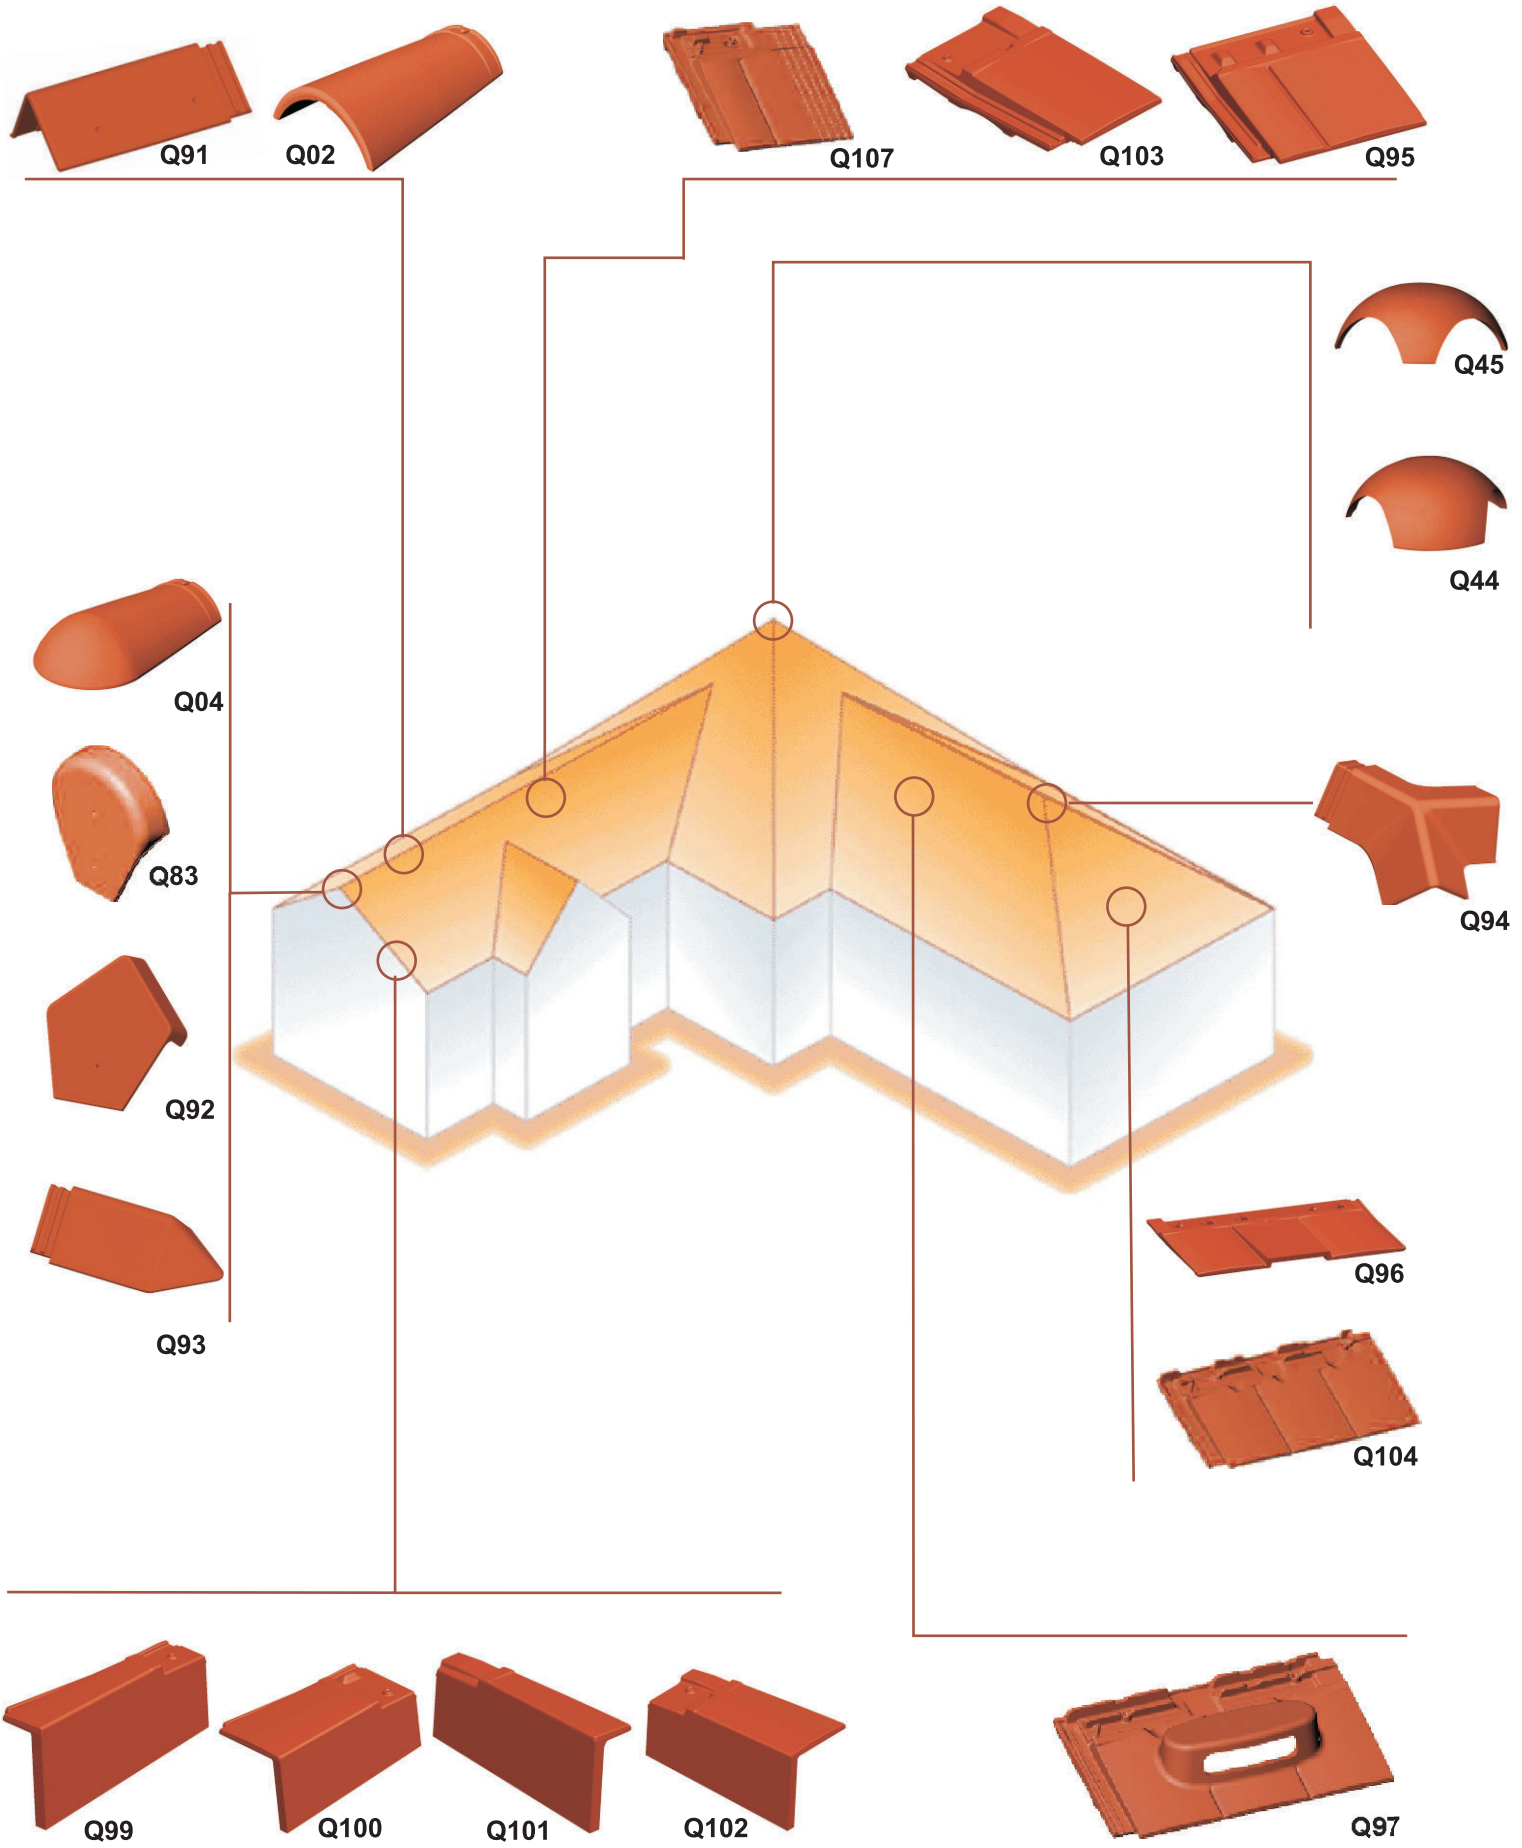

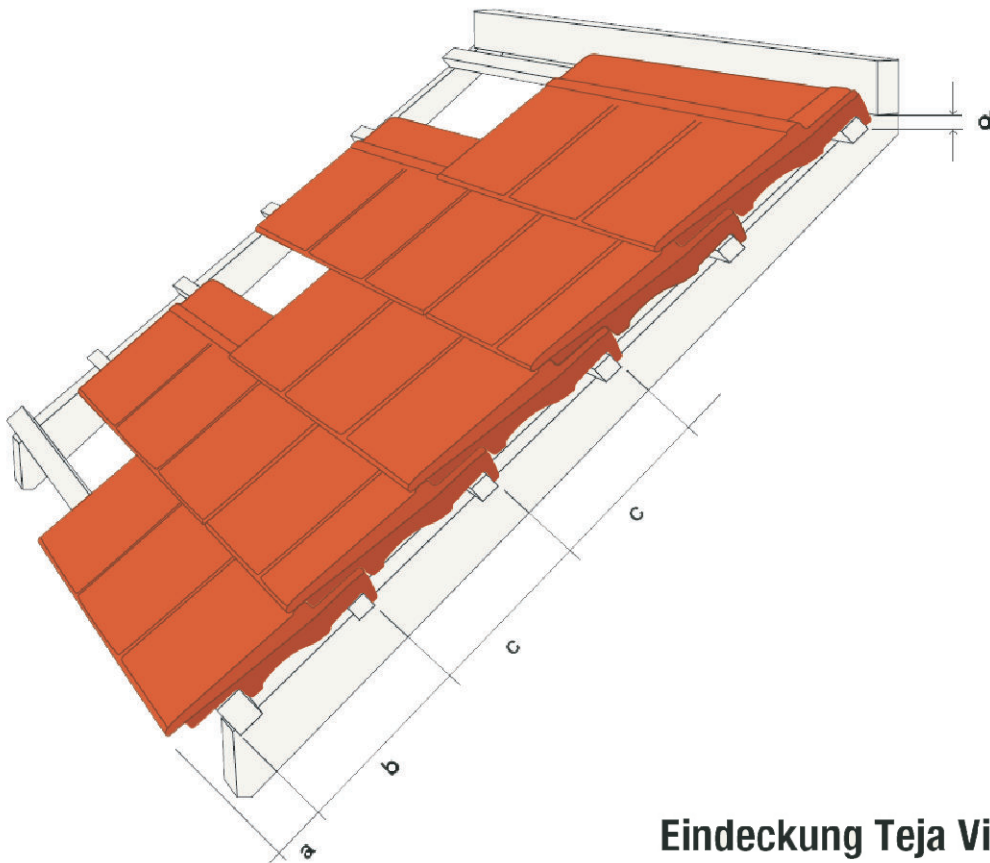

- a** ≈ 60 mm
- b** ≈ 206 mm
- c** = 193 mm (±3mm)
- d** = 20 mm

### Eindeckung Teja Visum 11

- Teja Visum 11/Flächenziegel
- Q99** Teja Visum 11/Ortgangziegel klein rechts
- Q100** Teja Visum 11/Ortgangziegel groß rechts
- Q101** Teja Visum 11/Ortgangziegel klein links
- Q102** Teja Visum 11/Ortgangziegel groß links
- Q103** Teja Visum 11/1/3 Dachziegel als Zulage zu Q100/Q102
- Q104** Teja Visum 11/1/1 Dachziegel als Zulage zu Q99/Q101

